


VENKOVNÍ OBVODOVÉ ZDI

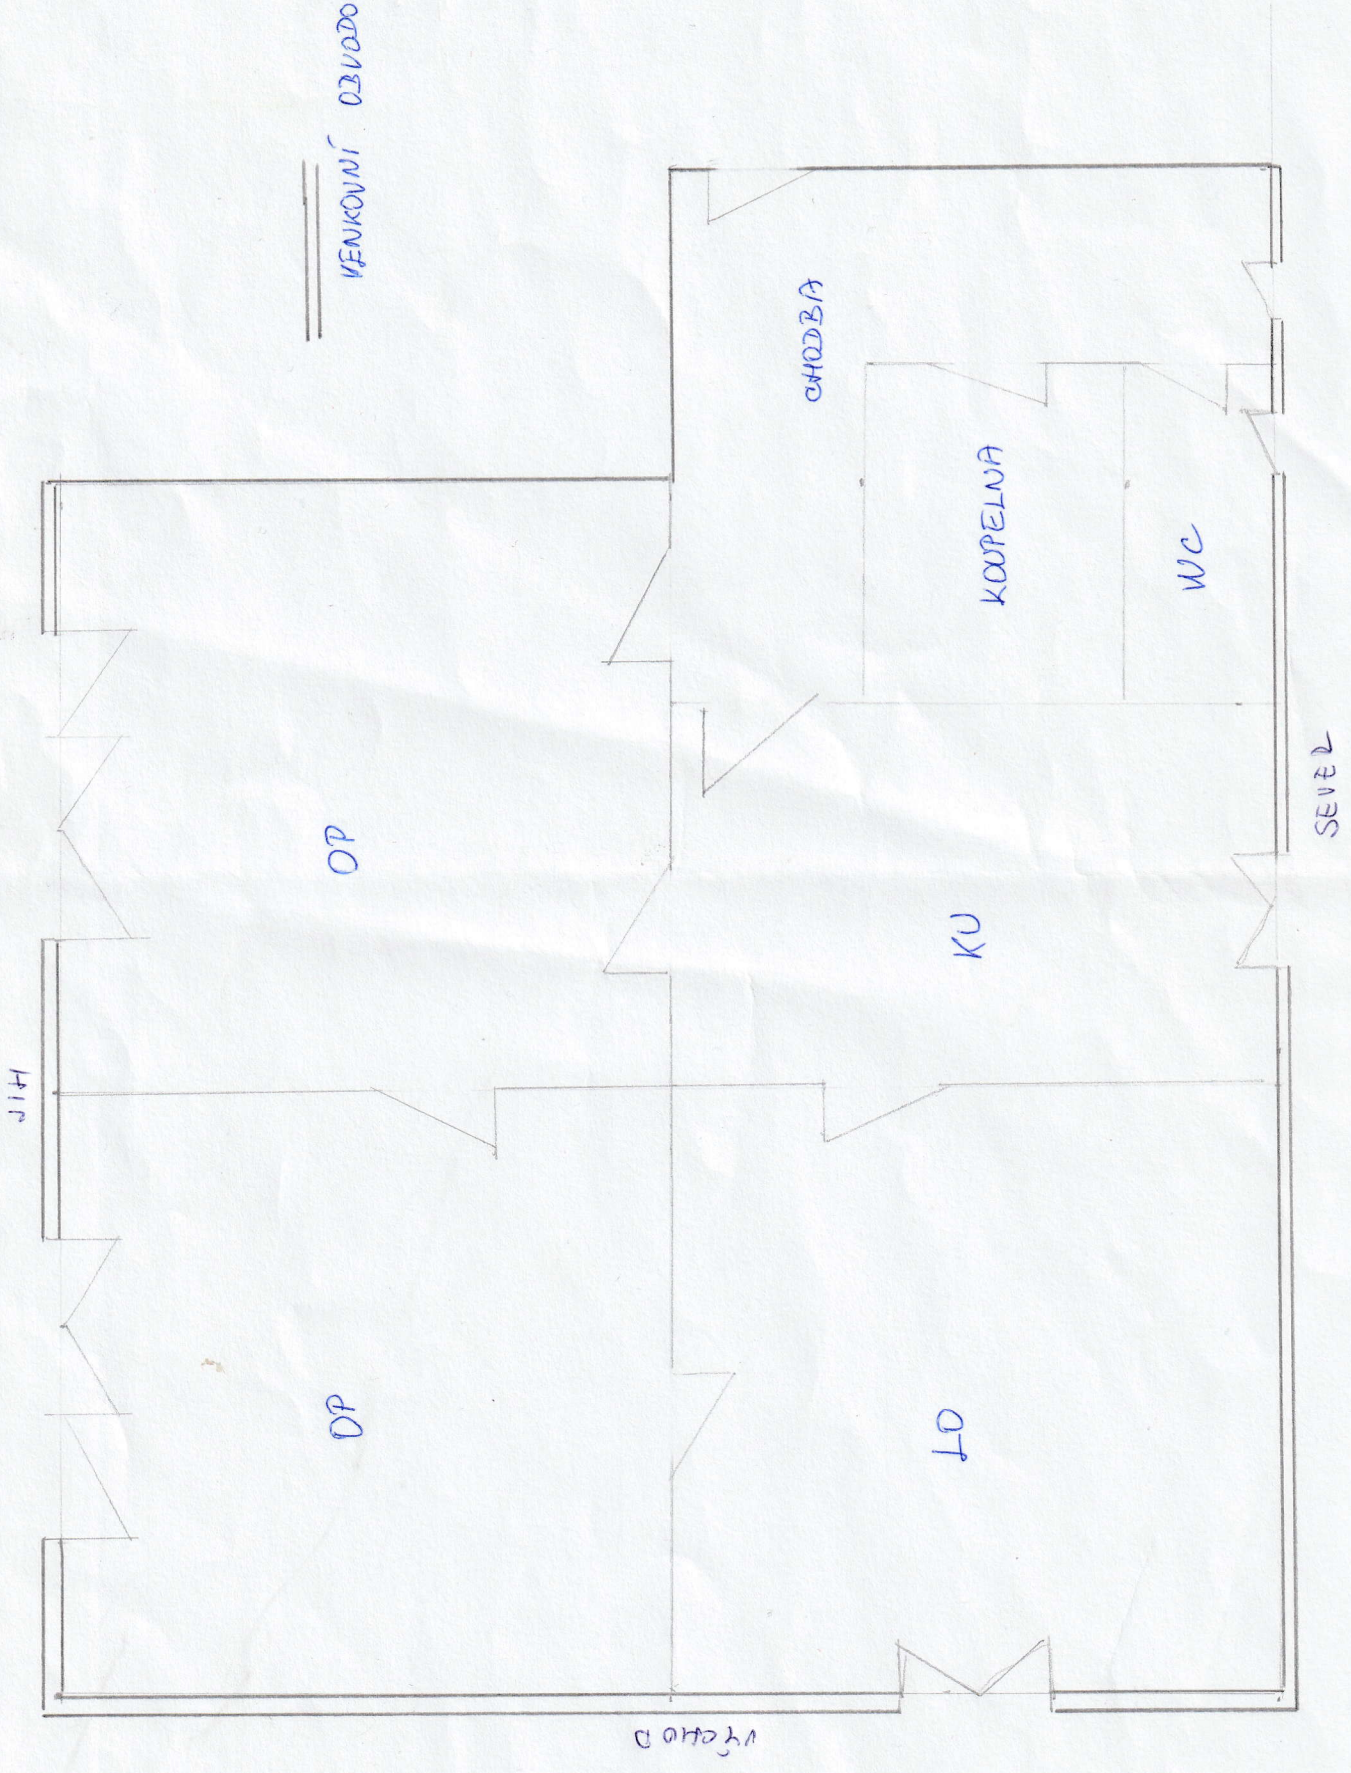

vytvořeno